


1. 本图纸应以标注尺寸为准  
2. 本图纸须经编制人签字并加盖公章后方可使用  
3. 本图纸未经编制人同意不得复印和重印

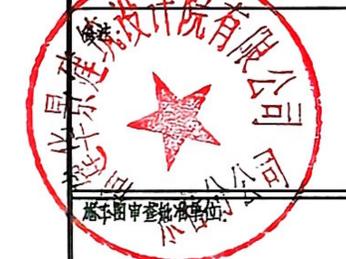

施工图审查批准书号：

注册建筑师：

福建省工程勘察设计图纸专用章  
福建华景建筑设计院有限公司  
范围：建筑工程  
等级：甲级 证号：A135000017  
有效期至：2028年12月11日  
注册建筑师

中华人民共和国二级注册建筑师  
姓名：潘贤超  
注册编号：3500001-0001  
有效期：至2026年10月

审定	潘贤超	
工程负责人	潘贤超	
专业负责人	潘贤超	
审核	潘贤超	
校对	林贵雄	
设计	叶炳洲	
制图	叶炳洲	

建设单位：泉州市永春县永旺食品有限公司

工程名称：永旺食品厂房2扩建项目


子项名称：

图名：总平面布置图

工程编号：设计阶段：方案图

图别：方案 版本号：1

图号：日期

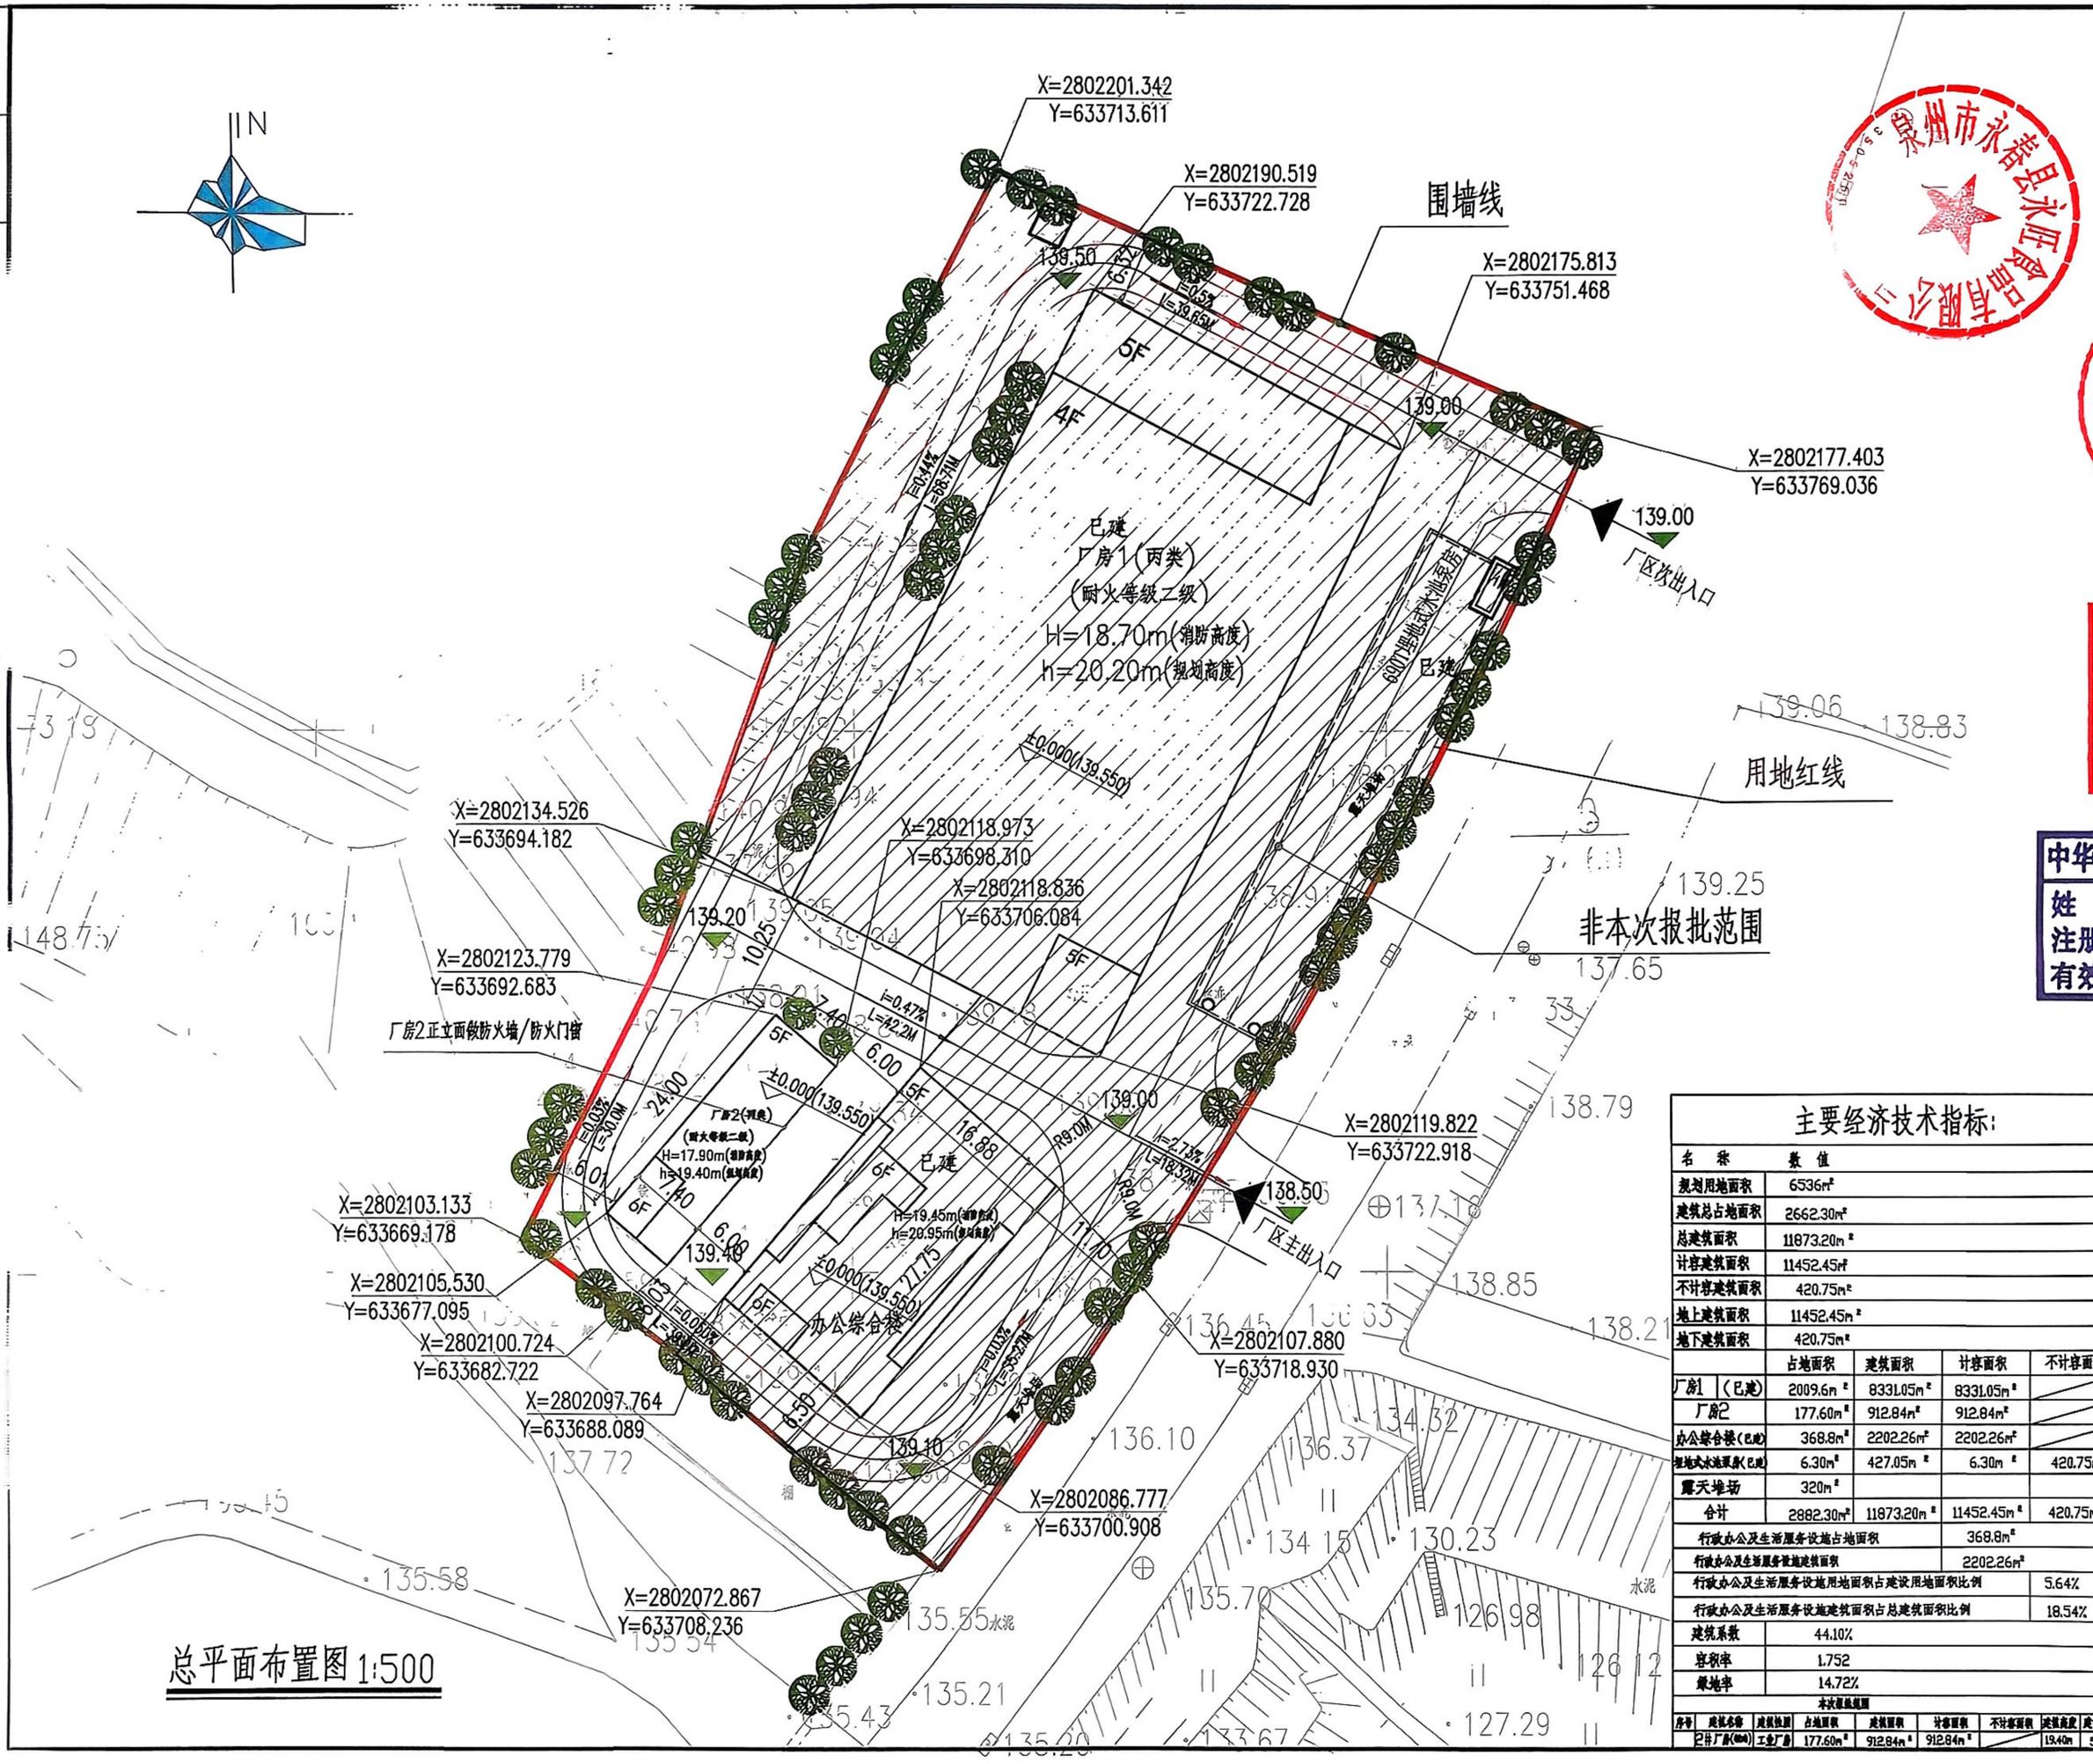

总平面布置图 1:500

主要经济技术指标：

名称	数值							
规划用地面积	6536m <sup>2</sup>							
建筑总占地面积	2662.30m <sup>2</sup>							
总建筑面积	11873.20m <sup>2</sup>							
计容建筑面积	11452.45m <sup>2</sup>							
不计容建筑面积	420.75m <sup>2</sup>							
地上建筑面积	11452.45m <sup>2</sup>							
地下建筑面积	420.75m <sup>2</sup>							
厂房1(已建)	2009.6m <sup>2</sup>	8331.05m <sup>2</sup>	8331.05m <sup>2</sup>					
厂房2	177.60m <sup>2</sup>	912.84m <sup>2</sup>	912.84m <sup>2</sup>					
办公综合楼(已建)	368.8m <sup>2</sup>	2202.26m <sup>2</sup>	2202.26m <sup>2</sup>					
埋地式化粪池(已建)	6.30m <sup>2</sup>	427.05m <sup>2</sup>	6.30m <sup>2</sup>	420.75m <sup>2</sup>				
露天堆场	320m <sup>2</sup>							
合计	2882.30m <sup>2</sup>	11873.20m <sup>2</sup>	11452.45m <sup>2</sup>	420.75m <sup>2</sup>				
行政办公及生活服务设施占地面积	368.8m <sup>2</sup>							
行政办公及生活服务设施建筑面积	2202.26m <sup>2</sup>							
行政办公及生活服务设施用地面积占建设用地面积比例	5.64%							
行政办公及生活服务设施建筑面积占总建筑面积比例	18.54%							
建筑系数	44.10%							
容积率	1.752							
绿地率	14.72%							
本次报批范围								
序号	建筑名称	建筑类型	占地面积	建筑面积	计容面积	不计容面积	建筑高度	建筑层数
1	2#厂房(丙类)	工业厂房	177.60m <sup>2</sup>	912.84m <sup>2</sup>	912.84m <sup>2</sup>		19.40m	3层